


OBSZAR 2

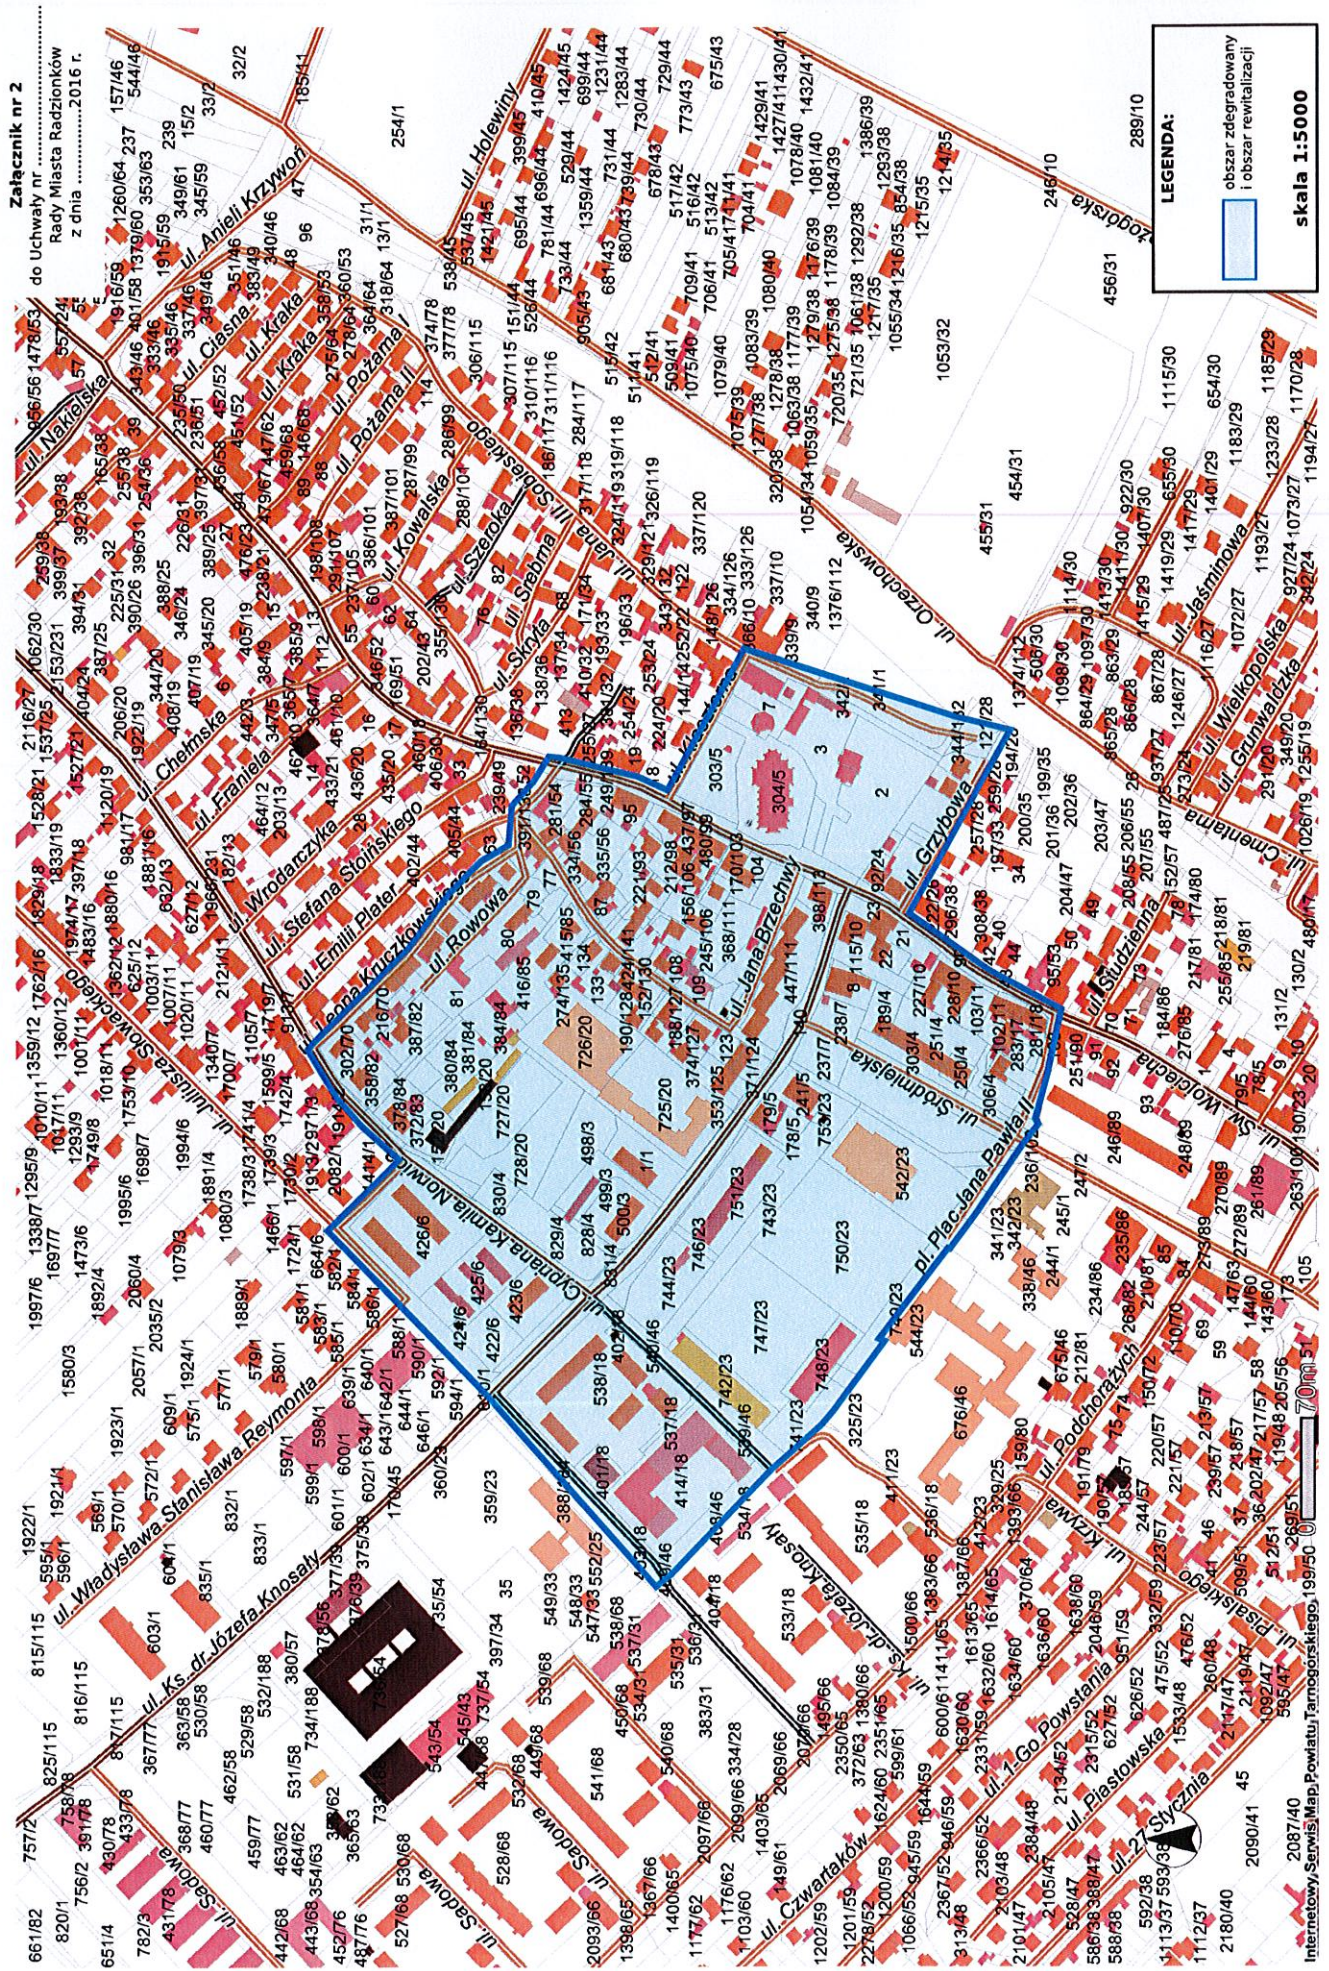

LEGENDA:

- obszar zdegradowany i obszar rewitalizacji

skala 1:5000

Załącznik nr 2
do Uchwały nr
Rady Miasta Radzionków
z dnia2016 r.